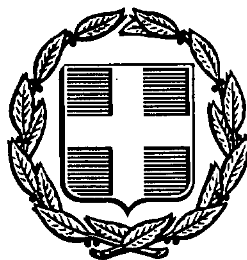


ΕΦΗΜΕΡΙΣ ΤΗΣ ΚΥΒΕΡΝΗΣΕΩΣ
ΤΗΣ ΕΛΛΗΝΙΚΗΣ ΔΗΜΟΚΡΑΤΙΑΣ

ΑΘΗΝΑ 23 ΔΕΚΕΜΒΡΙΟΥ 1991	ΤΕΥΧΟΣ ΤΕΤΑΡΤΟ	ΑΡΙΘΜΟΣ ΦΥΛΛΟΥ 949

ΠΕΡΙΕΧΟΜΕΝΑ

ΠΟΛΕΟΔΟΜΙΑ

ΑΠΟΦΑΣΕΙΣ

Τροποποίηση του ρυμοτομικού σχεδίου Κοζάνης στα Ο.Τ. 608-698 1

Τροποποίηση του ρυμοτομικού σχεδίου Κοζάνης στα Ο.Τ. Γ.865-Γ.848 2

Τροποποίηση του ρυμοτομικού σχεδίου οικισμού Μανδρακίου Ν. Σερρών, ως προς τον χαρακτηρισμό του υπ' αριθ. 193 οικοπέδου, στο Ο.Τ. 35, σαν χώρου κοινοτικού καταστήματος και παιδικής χαράς» 3

Τροποποίηση του ρυμοτομικού σχεδίου Ν. Πετριτσίου, Ν. Σερρών, στα Ο.Τ. 85 και 86, ως προς την μετατόπιση του δρόμου μεταξύ των Ο.Τ. 85 και 86 και αναστολή οικοδομικών εργασιών .. 4

Έγκριση τοπικού ρυμοτομικού σχεδίου στην Πιαλεία Ν. Τρικάλων με τον καθορισμό χώρου για την ανέγερση Δημοτικού Σχολείου 5

ΠΟΛΕΟΔΟΜΙΑ

ΑΠΟΦΑΣΕΙΣ

Αριθ. 212/91 (1)

Τροποποίηση του ρυμοτομικού σχεδίου Κοζάνης στα Ο.Τ. 608-698.

ΤΟ ΔΗΜΟΤΙΚΟ ΣΥΜΒΟΥΛΙΟ ΚΟΖΑΝΗΣ

Έχοντας υπόψη:

1. Τις διατάξεις του Ν.Δ/τος της 17.7/16.8.23 όπως μεταγενέστερα τροποποιήθηκαν και συμπληρώθηκαν και ειδικότερα τα άρθρα 3 και 70.

2. Τις εγκυκλίους 1/4.1.61 και 8/28.3.75 της υπηρεσίας ΟΙΚΙΣΜΟΥ του Υπουργείου ΔΗΜΟΣΙΩΝ ΕΡΓΩΝ.

3. Τις διατάξεις του Π.Δ/τος της 30.4.87/13.5.87 (ΦΕΚ 391 Δ') και ειδικότερα τα άρθρα 1, 2 και 3.

4. Την υπ' αριθμ. 22/18.2.88 εγκύκλιο της Δ/νσης Γ4 του Υ.ΠΕ.-ΧΩ.Δ.Ε.

5. Την υπ' αριθμ. 268/89 σχετική απόφαση του Δημοτικού Συμβουλίου Κοζάνης.

6. Την υπ' αριθμ. 47/1.6.90 γνωμοδότηση του Συμβουλίου ΠΕ.-ΧΩ.Δ.Ε. της Νομαρχίας Κοζάνης, αποφασίζουμε:

Άρθρο 1ο

Εγκρίνεται η τροποποίηση του ρυμοτομικού σχεδίου ΚΟΖΑΝΗΣ στα Ο.Τ. 608-698 όπως φαίνεται στο διάγραμμα που συνοδεύει την απόφαση αυτή και αποτελεί αναπόσπαστο μέρος της. Το παραπάνω διάγραμμα θα εκδοθεί σε έξι (6) αντίτυπα κλίμακας 1:500.

Άρθρο 2ο

Η παρούσα απόφαση θα αναρτηθεί για 15 ημέρες στην ΤΕΧΝΙΚΗ ΥΠΗΡΕΣΙΑ του ΔΗΜΟΥ Κοζάνης και η ισχύς της αρχίζει από τη δημοσίευσή της στην Εφημερίδα της Κυβερνήσεως.

Η παρούσα να δημοσιευθεί στην Εφημερίδα της Κυβερνήσεως.

Κοζάνη, 22 Μαΐου 1991

Ο Πρόεδρος
Κ. ΜΑΚΕΔΟΝΑΣ
Τα Μέλη
Ι. Βλατής, Χρ. Σίμηνας, Κ. Πηγαδάς, Π. Αποστολίδης,
Αν. Γκλούμπος, Εμ. Πατσώνας, Λ. Μαλούτας, Λ. Παπαϊωάννου,
Αν. Σιόμου, Ι. Παγούνης, Δ. Γκούντας, Κ. Γκιούρας,
Ν. Χατζόγλου, Β. Μόσχος, Γ. Σβώλης

ΤΡΟΠΟΠΟΙΗΣΗ ΤΟΥ ΡΥΜΟΤΟΜΙΚΟΥ ΣΧΕΔΙΟΥ ΠΕΡΙΟΧΗΣ "ΣΚ'ΡΚΑ" ΚΟΖΑΝΗΣ ΜΕ ΤΗΝ ΑΜΟΙΒΑΙΑ ΑΛΛΑΓΗ ΧΡΗΣΗΣ ΤΟΥ ΧΩΡΟΥ ΝΗΠΙΑΓΩΓΕΙΟΥ ΣΤΟ Ο.Τ. 698 ΚΑΙ ΤΟΥ ΧΩΡΟΥ ΠΑΙΔΙΚΗΣ ΧΑΡΑΣ-ΣΤΑΘΜΕΥΣΗΣ ΣΤΟ Ο.Τ. 608.

ΚΛΙΜΑΚΑ 1:500

ΟΡΟΙ ΔΟΜΗΣΗΣ

Συντελεστής δόμησης :	0.80
Κάλυψη :	50%
Μέγιστο ύψος :	7.50 m
Κλίση στέγης (max.) :	35%

ΥΠΟΜΝΗΜΑ

——— Ρυμοτομική γραμμή - όρια χώρου ειδικής χρήσης.

.... Πλάγιο όριο.

ΘΕΩΡΗΘΗΚΕ
Ο ΑΝΤΙΔΗΜΑΡΧΟΣ ΚΟΖΑΝΗΣ



ΝΙΚ. ΧΑΤΖΟΓΛΟΥ

ΚΟΖΑΝΗ 15-11-1989
Ο ΣΥΝΤΑΚΤΗΣ



ΜΑΡΚΟΣ Θ. ΓΚΑΓΚΑΛΗΣ
ΤΟΠΟΓΡΑΦΟΣ ΜΗΧΑΝΙΚΟΣ
ΜΕ Β' ΒΑΘΜΟ


ΒΕΒΑΙΩΣΗ


Η παρούσα τροποποίηση είναι σύμφωνη με την αριθμ. 212/91 απόφαση του ΔΗΜΟΤΙΚΟΥ ΣΥΜΒΟΥΛΙΟΥ.

Ο ΔΗΜΑΡΧΟΣ ΚΟΖΑΝΗΣ
ΚΟΖΑΝΗ 1-10-91



ΠΑΡΙΣ ΚΟΥΚΟΥΛΟΠΟΥΛΟΣ
ΔΗΜΑΡΧΟΣ ΚΟΖΑΝΗΣ

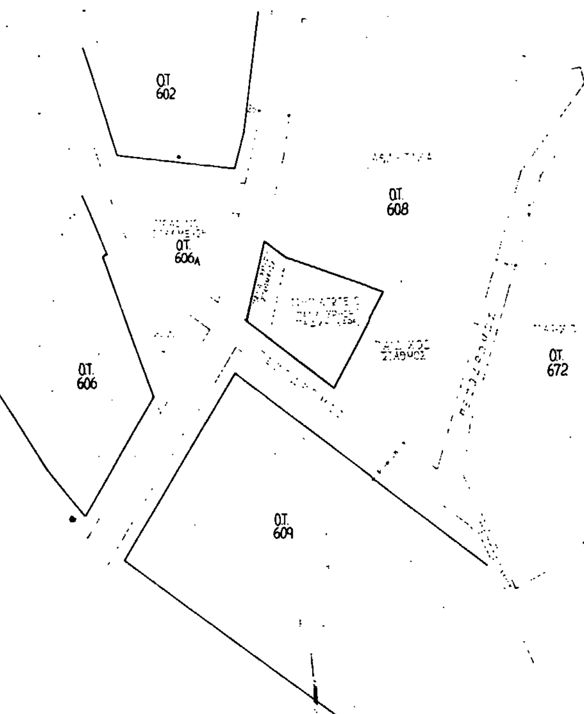

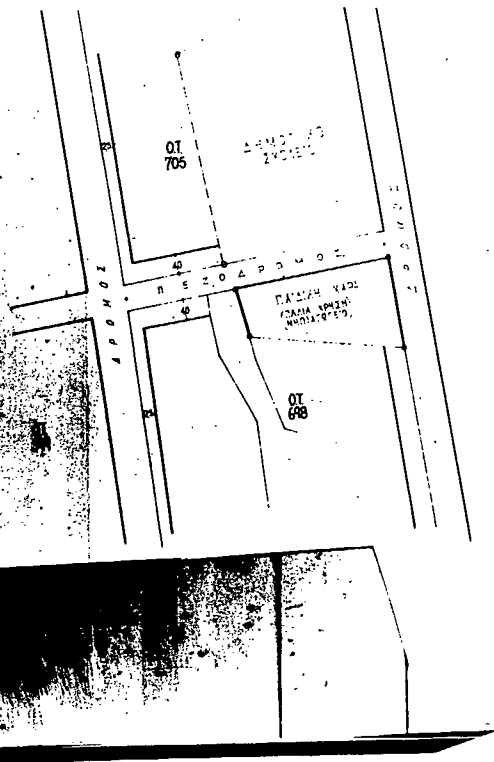

Αριθ. 298/91 (2)

Τροποποίηση του ρυμοτομικού σχεδίου Κοζάνης στα Ο.Τ. Γ.865-Γ.848.

ΤΟ ΔΗΜΟΤΙΚΟ ΣΥΜΒΟΥΛΙΟ ΚΟΖΑΝΗΣ

Έχοντας υπόψη:

1. Τις διατάξεις του Ν.Δ/τος της 17.7./16.8.23 όπως μεταγενέστερα τροποποιήθηκαν και συμπληρώθηκαν και ειδικότερα τα άρθρα 3 και 70.

2. Τις εγκυκλίους 1/4.1.61 και 8/28.3.75 της υπηρεσίας ΟΙΚΙΣΜΟΥ του Υπουργείου ΔΗΜΟΣΙΩΝ ΕΡΓΩΝ.

3. Τις διατάξεις του Π.Δ/τος της 30.4.87/13.5.87 (ΦΕΚ 391 Δ') και ειδικότερα τα άρθρα 1, 2 και 3.

4. Την υπ' αριθμ. 22/18:2.88 εγκύκλιο της Δ/νσης Γ4 του Υ.ΠΕ.ΧΩ.Δ.Ε.

5. Την υπ' αριθμ. 116/91 σχετική απόφαση του Δημοτικού Συμβουλίου Κοζάνης.

6. Την υπ' αριθμ. 41/91 γνωμοδότηση του Συμβουλίου ΠΕ.ΧΩ.Δ.Ε. της Νομαρχίας Κοζάνης, αποφασίζουμε:

Άρθρο 1ο

Εγκρίνεται η τροποποίηση του ρυμοτομικού σχεδίου ΚΟΖΑΝΗΣ στα Ο.Τ. 865-Γ.848 όπως φαίνεται στο διάγραμμα που συνοδεύει την απόφαση αυτή και αποτελεί αναπόσπαστο μέρος της. Το παραπάνω διάγραμμα θα εκδοθεί σε έξι (6) αντίτυπα κλίμακας 1:500.

Άρθρο 2ο

Η παρούσα απόφαση θα αναρτηθεί για 15 ημέρες στην ΤΕΧΝΙΚΗ ΥΠΗΡΕΣΙΑ του ΔΗΜΟΥ Κοζάνης και η ισχύς της αρχίζει από τη δημοσίευσή της στην Εφημερίδα της Κυβερνήσεως.

Η παρούσα να δημοσιευθεί στην Εφημερίδα της Κυβερνήσεως.


Κοζάνη, 28 Αυγούστου 1991

Ο Πρόεδρος
Κ. ΜΑΚΕΔΟΝΑΣ

Τα Μέλη
Ι. Βλατής, Π. Αποστολίδης, Αν. Γκλούμπος, Ι. Δούρβας, Λ. Μαλούτας, Ι. Παγούνης, Ν. Χατζόγλου, Γ. Σβώλης, Ν. Κοχχαλιάρης, Χρ. Μπέσσας, Ρ. Αλεξανδρής, Γ. Παφίλης, Ν. Γεροκώστας, Β. Μόσχος, Ν. Τσιαρτσιώνης, Κ. Πηγαδάς, Εμ. Πατσώνας, Κ. Γκιούρας, Αν. Σιόμου

ΤΡΟΠΟΠΟΙΗΣΗ ΡΥΜΟΤΟΜΙΚΟΥ ΣΧΕΔΙΟΥ ΠΕΡΙΟΧΗΣ "ΠΑΝΟΡΑΜΑ - ΚΟΜΒΟΣ" ΚΟΖΑΝΗΣ ΣΤΑ Ο.Τ. Γ865 κ Γ848.
ΚΛΙΜΑΚΑ 1:500

ΥΠΟΜΝΗΜΑ
Καταργούμενη οικοδομική γραμμή
-"- ρυμοτομική -"-
Νέα οικοδομική γραμμή
Νέα ρυμοτομική γραμμή

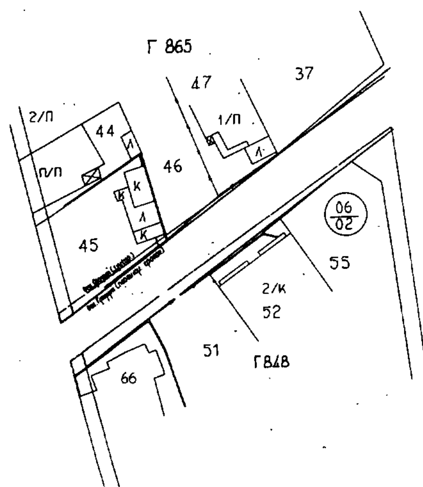

ΒΕΒΑΙΩΣΗ
Η παρούσα τροποποίηση είναι σύμφωνη με την αριθμ. 116/91 απόφαση του ΔΗΜΟΤΙΚΟΥ ΣΥΜΒΟΥΛΙΟΥ ΚΟΖΑΝΗΣ.
Ο ΑΝΤΙΔΗΜΑΡΧΟΣ ΚΟΖΑΝΗΣ

ΝΙΚ. ΧΑΤΖΟΓΛΟΥ

ΘΕΩΡΗΘΗΚΕ
Ο ΑΝΤΙΔΗΜΑΡΧΟΣ ΚΟΖΑΝΗΣ



ΝΙΚ. ΧΑΤΖΟΓΛΟΥ

ΚΟΖΑΝΗ ΙΟΥΝΙΟΣ 1991
Ο ΣΥΝΤΑΚΤΗΣ

Αριθ. Τ.Π. 1939 (3)

Τροποποίηση του ρυμοτομικού σχεδίου οικισμού Μανδρακίου Ν. Σερρών, ως προς τον χαρακτηρισμό του υπ' αριθ. 193 οικοπέδου, στο Ο.Τ. 35, σαν χώρου κοινοτικού καταστήματος και παιδικής χαράς».

Ο ΝΟΜΑΡΧΗΣ ΣΕΡΡΩΝ

Έχοντας υπόψη:

1. Τις διατάξεις του Ν.Δ/τος της 17.7.1923, όπως μεταγενέστερα τροποποιήθηκαν και συμπληρώθηκαν και ειδικότερα τα άρθρα 3, 9, 29 και 70.

2. Τις διατάξεις του Α.Ν. 314/1968 (ΦΕΚ 47/Α), όπως τροποποιήθηκαν και συμπληρώθηκαν με το άρθρο 1018/71 Ν.Δ/γμα (ΦΕΚ 220/Α) και με την παρ. 3 του άρθρου 34 του Ν. 1577/85 (ΦΕΚ 210/Α).

3. Την υπ' αριθ. 14/1991 απόφαση του κοινοτικού συμβουλίου Μανδρακίου.

4. Την υπ' αριθ. 111/29.8.1991 γνωμοδότηση του Συμβουλ Χ.Ο.Π. Ν. Σερρών, αποφασίζουμε:

1. Εγκρίνεται ο χαρακτηρισμός του υπ' αριθ. 193 οικοπέδου, ο Ο.Τ. 34 του εγκεχριμένου ρυμοτομικού σχεδίου Μανδρακίου, όπ αυτό φαίνεται στο τοπογραφικό διάγραμμα, υπό κλίμακα 1:1000 π συνοδεύει την απόφαση αυτή, σαν χώρου κοινοτικού καταστήματος ι παιδικής χαράς.

2. Η απόφαση αυτή να δημοσιευθεί στην Εφημερίδα της Κυβερ σεως, έχοντας ισχύ από την δημοσίευσή της.

Στην Εφημερίδα της Κυβερνήσεως να δημοσιευθεί και το τοπογρ φικό διάγραμμα, υπό κλίμακα 1:1000, που συνοδεύει την απόφα αυτή.

Σέρρες, 22 Οκτωβρίου 1991


Ο Νομάρχης


ΑΝΑΣΤΑΣΙΟΣ ΛΙΑΣΚΟΣ

ΧΑΡΑΚΤΗΡΙΣΜΟΣ ΤΟΥ ΥΠ' ΑΡΙΘ. 193 ΟΙΚΟΠΕΔΟΥ ΤΟΥ Ρ.Σ. ΜΑΝΔΡΑΚΙΟΥ ΣΑΝ ΧΩΡΟΥ ΚΟΙΝΟΤΙΚΟΥ ΚΑΤΑΣΤΗΜΑΤΟΣ ΚΑΙ ΠΑΙΔΙΚΗΣ ΧΑΡΑΣ

ΘΕΩΡΗΘΗΚΕ
Σέρρες 14-10-1991
Ο προϊστάμενος
Τ.Π. & Π.Ε. Ν. Σερρών
Απόστολος Πολυτίδης
Πολ. Μηχ. με Α.β.

ΕΓΚΡΙΘΗΚΕ
με την Τ.Π/1939/22-10-1991
απόφαση Νομάρχη Σερρών
Ο ΝΟΜΑΡΧΗΣ
ΑΝΑΣΤΑΣΙΟΣ ΛΙΑΣΚΟΣ

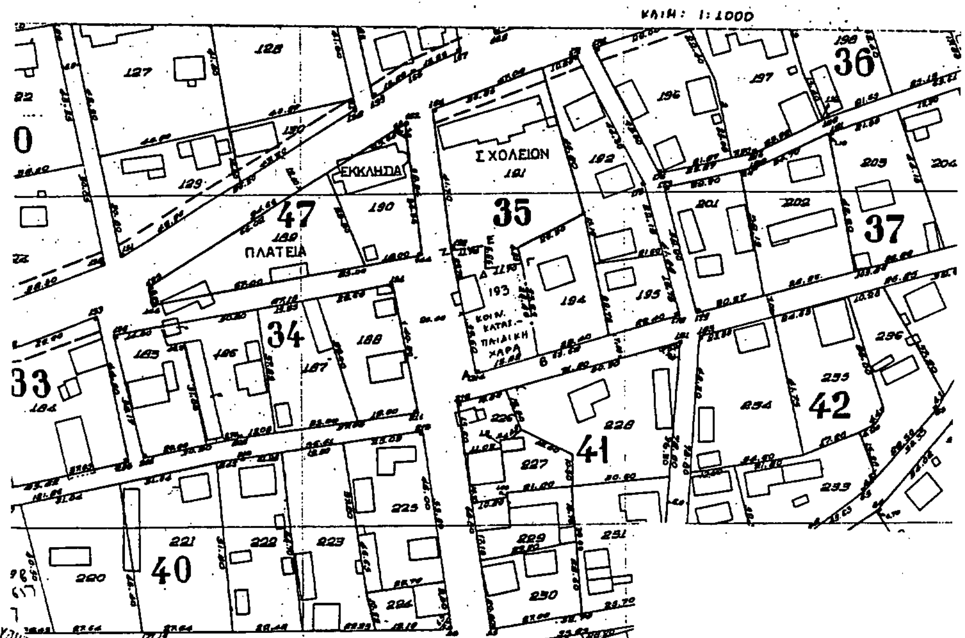

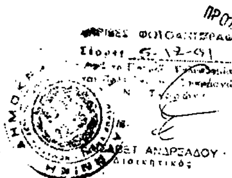

Αριθ. Ε.Π.Α. 10065 (4)

Τροποποίηση του ρυμοτομικού σχεδίου Ν. Πετριτσίου, Ν. Σερρών, στα Ο.Τ. 85 και 86, ως προς την μετατόπιση του δρόμου μεταξύ των Ο.Τ. 85 και 86 και αναστολή οικοδομικών εργασιών.

Ο ΝΟΜΑΡΧΗΣ ΣΕΡΡΩΝ

Έχοντας υπόψη:

1. Τις διατάξεις του Ν.Δ/τος της 17 Ιουλίου 1923, όπως μεταγενέστερα τροποποιήθηκαν και συμπληρώθηκαν και ειδικότερα τα άρθρα 3, 8 και 70.

2. Τις διατάξεις του Α.Ν. 314/1968 (ΦΕΚ 47/Α), όπως τροποποιήθηκαν και συμπληρώθηκαν με το υπ' αριθμ. 1018/71 Ν.Δ/γμα (ΦΕΚ 220/Α) και με την παρ. 3 του άρθρου 34 του Ν. 1577/85 (ΦΕΚ 210/Α).

3. Την υπ' αριθ. 45/1991 απόφαση του κοινοτικού συμβουλίου Ν. Πετριτσίου.

4. Την υπ' αριθ. 117/10.10.1991 γνωμοδότηση του Συμβουλίου Χ.Ο.Π. Ν. Σερρών, αποφασίζουμε:

1. Εγκρίνεται η τροποποίηση του εγκεχριμμένου ρυμοτομικού σχεδίου Ν. Πετριτσίου, ως προς την μετατόπιση του δρόμου μεταξύ των Ο.Τ. 85 και 86, ούτως ώστε η Ρ.Γ. στο υπ' αριθ. 986 οικόπεδο του Ο.Τ. 85 Α'Β' να ταυτίζεται με το εξωτερικό όριο της ανεπένδυτης τάφρου, ενώ η απέναντι Ρ.Γ. Α.Β. ορίζεται σαν παράλληλη της Α.Β. και σε απόσταση 8.00 μ. από αυτή, όπως τα παραπάνω φαίνονται στο τοπογραφικό διάγραμμα, υπό κλίμακα 1:500, που συνοδεύει την απόφαση αυτή.


2. Εγκρίνεται η αναστολή εκτέλεσης οικοδομικών εργασιών στα υπ' αριθ. 986, 999, 1000 και 1001 οικόπεδα, η οποία ισχύει από την ημέρα υπογραφής της απόφασης από τον Νομάρχη μέχρι την δημοσίευσή της στην Εφημερίδα της Κυβερνήσεως.

3. Η απόφαση αυτή να δημοσιευθεί στην Εφημερίδα της Κυβερνήσεως, έχοντας ισχύ η παρ. 1 αυτής από την ημέρα δημοσίευσής της.

Στην Εφημερίδα της Κυβερνήσεως να δημοσιευθεί και το τοπογραφικό διάγραμμα, υπό κλίμακα 1:500, που συνοδεύει την απόφαση αυτή.

Σέρρες, 4 Νοεμβρίου 1991

Ο Νομάρχης
ΑΝΑΣΤΑΣΙΟΣ ΛΙΑΣΚΟΣ

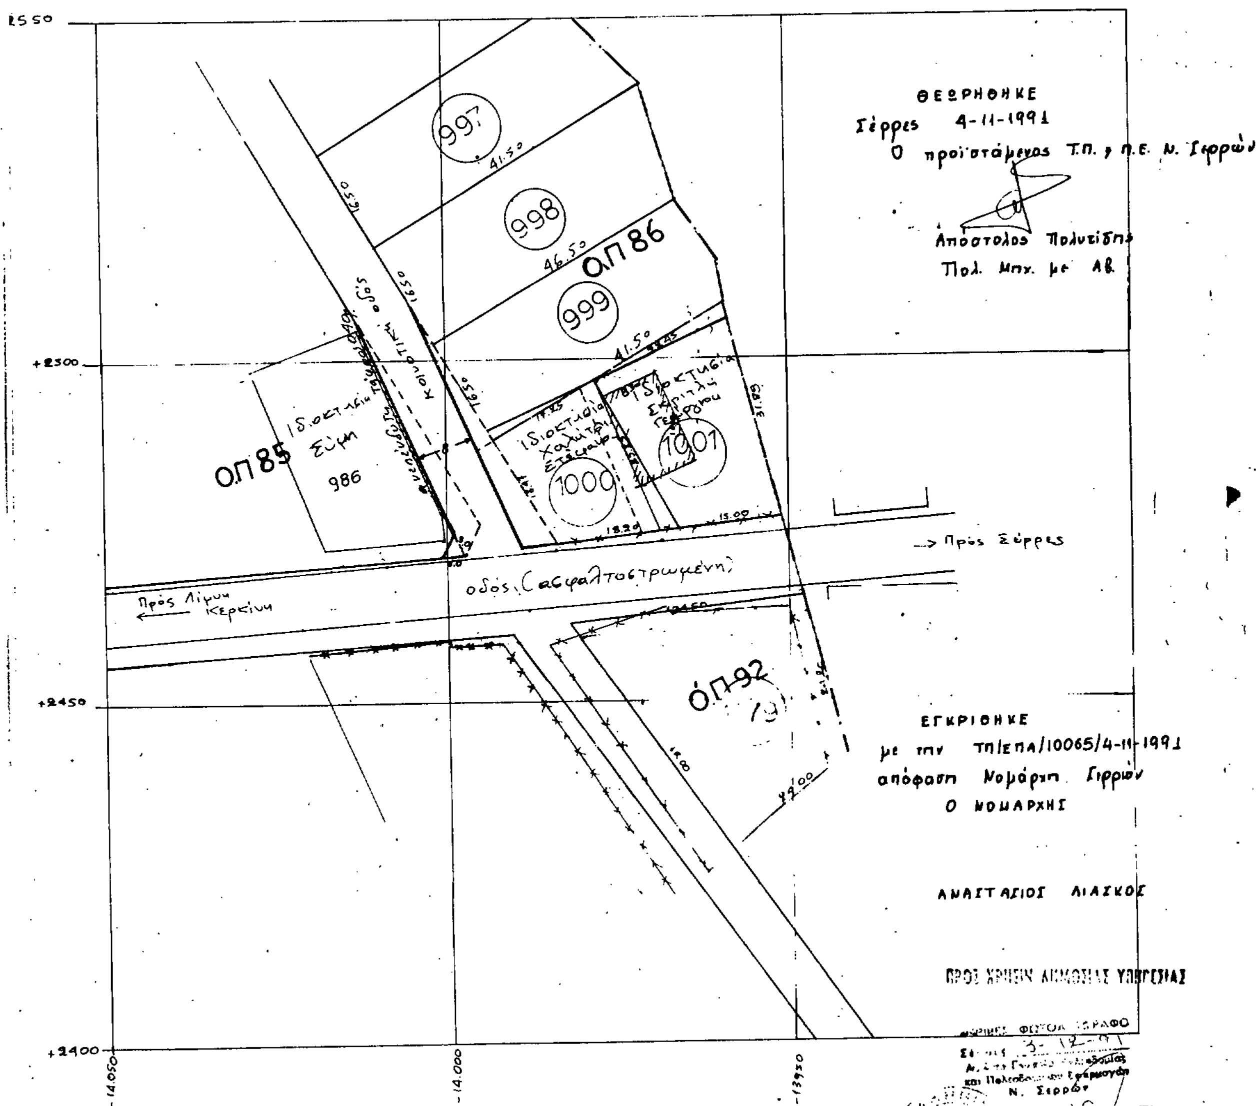

Αριθ. 5406 (5)

Έγκριση τοπικού ρυμοτομικού σχεδίου στην Πιαλεία Ν. Τρικάλων με τον καθορισμό χώρου για την ανέγερση Δημοτικού Σχολείου.

Ο ΝΟΜΑΡΧΗΣ ΤΡΙΚΑΛΩΝ

Έχοντας υπόψη:

1. Τις διατάξεις του Ν. 3200/55 «περί διοικητικής αποκεντρώσεως» όπως τροποποιήθηκε και συμπληρώθηκε με το Ν.Δ. 732/70 «περί συμπληρώσεως των διατάξεων περί διοικητικής αποκεντρώσεως».

2. Τις διατάξεις του Α.Ν. 314/68 (ΦΕΚ 47Α/68) «Περί παροχής εις τον Υπουργό Βορείου Ελλάδος και τους Νομάρχας αρμοδιότητος επί θεμάτων, εγκρίσεως σχεδίου πόλεων», όπως τροποποιήθηκε και συμπληρώθηκε με το Ν.Δ. 1018/70 (ΦΕΚ 220Α/71) και αντικαταστάθηκε με το Ν. 1577/85 (άρθρο 34).

3. Το αρ. 183 Π.Δ. (ΦΕΚ 70Α/5.6.88) «Έγκριση τροποποιήσεων σχεδίων πόλεων και καθορισμός όρων και περιορισμών δόμησης από τους Νομάρχες».

4. Το από 2.4.85 Π.Δ. «Περί μεταβίβασης αρμοδιοτήτων στους Νομάρχες για την έγκριση και τροποποίηση ρυμοτομικών σχεδίων καθώς και όρων και περιορισμών δόμησης αγροτικών οικισμών» (ΦΕΚ 225Δ/14.5.85).

5. Τις διατάξεις του από 17.7.23 Ν.Δ. «Περί σχεδίων πόλεων».

6. Την αρ. 50/91 του Κοινοτικού Συμβουλίου Πιαλείας.

7. Τη σύμφωνη γνωμοδότηση του ΣυμβουλίουΧ.Ο.Π. που διατυπώθηκε στο 26/γνωμ.5η/13.11.91 πρακτικό συνεδρίασής του.

8. Τις διατάξεις του άρθρου 26 του Ν. 1337/83 όπως τροποποιήθηκε με το άρθρο 8 § 13 του Ν. 1512/85, αποφασίζουμε:

Εγκρίνεται τοπικό ρυμοτομικό σχέδιο στην Πιαλεία στο οποίο καθορίζεται ο χώρος με στοιχεία Α-Β-Γ-Δ-...Ι-Κ-Α ως χώρος για ανέγερση Δημοτικού Σχολείου, όπως φαίνεται στο συν/νο σχεδ/μα, το οποίο αποτελεί αναπόσπαστο μέρος της παρούσας.


Το σχεδ/μα να αναρτηθεί για 15 ημέρες από τη δημοσίευση της παρούσας στην Εφημερίδα της Κυβέρνησης στον πίνακα ανακοινώσεων του ΤΠ-ΠΕ Τρικάλων.

Η απόφαση αυτή να δημοσιευθεί στην Εφημερίδα της Κυβερνήσεως.

Τρίκαλα, 27 Νοεμβρίου 1991

Ο Νομάρχης

ΝΙΚ. ΒΑΤΑΛΗΣ

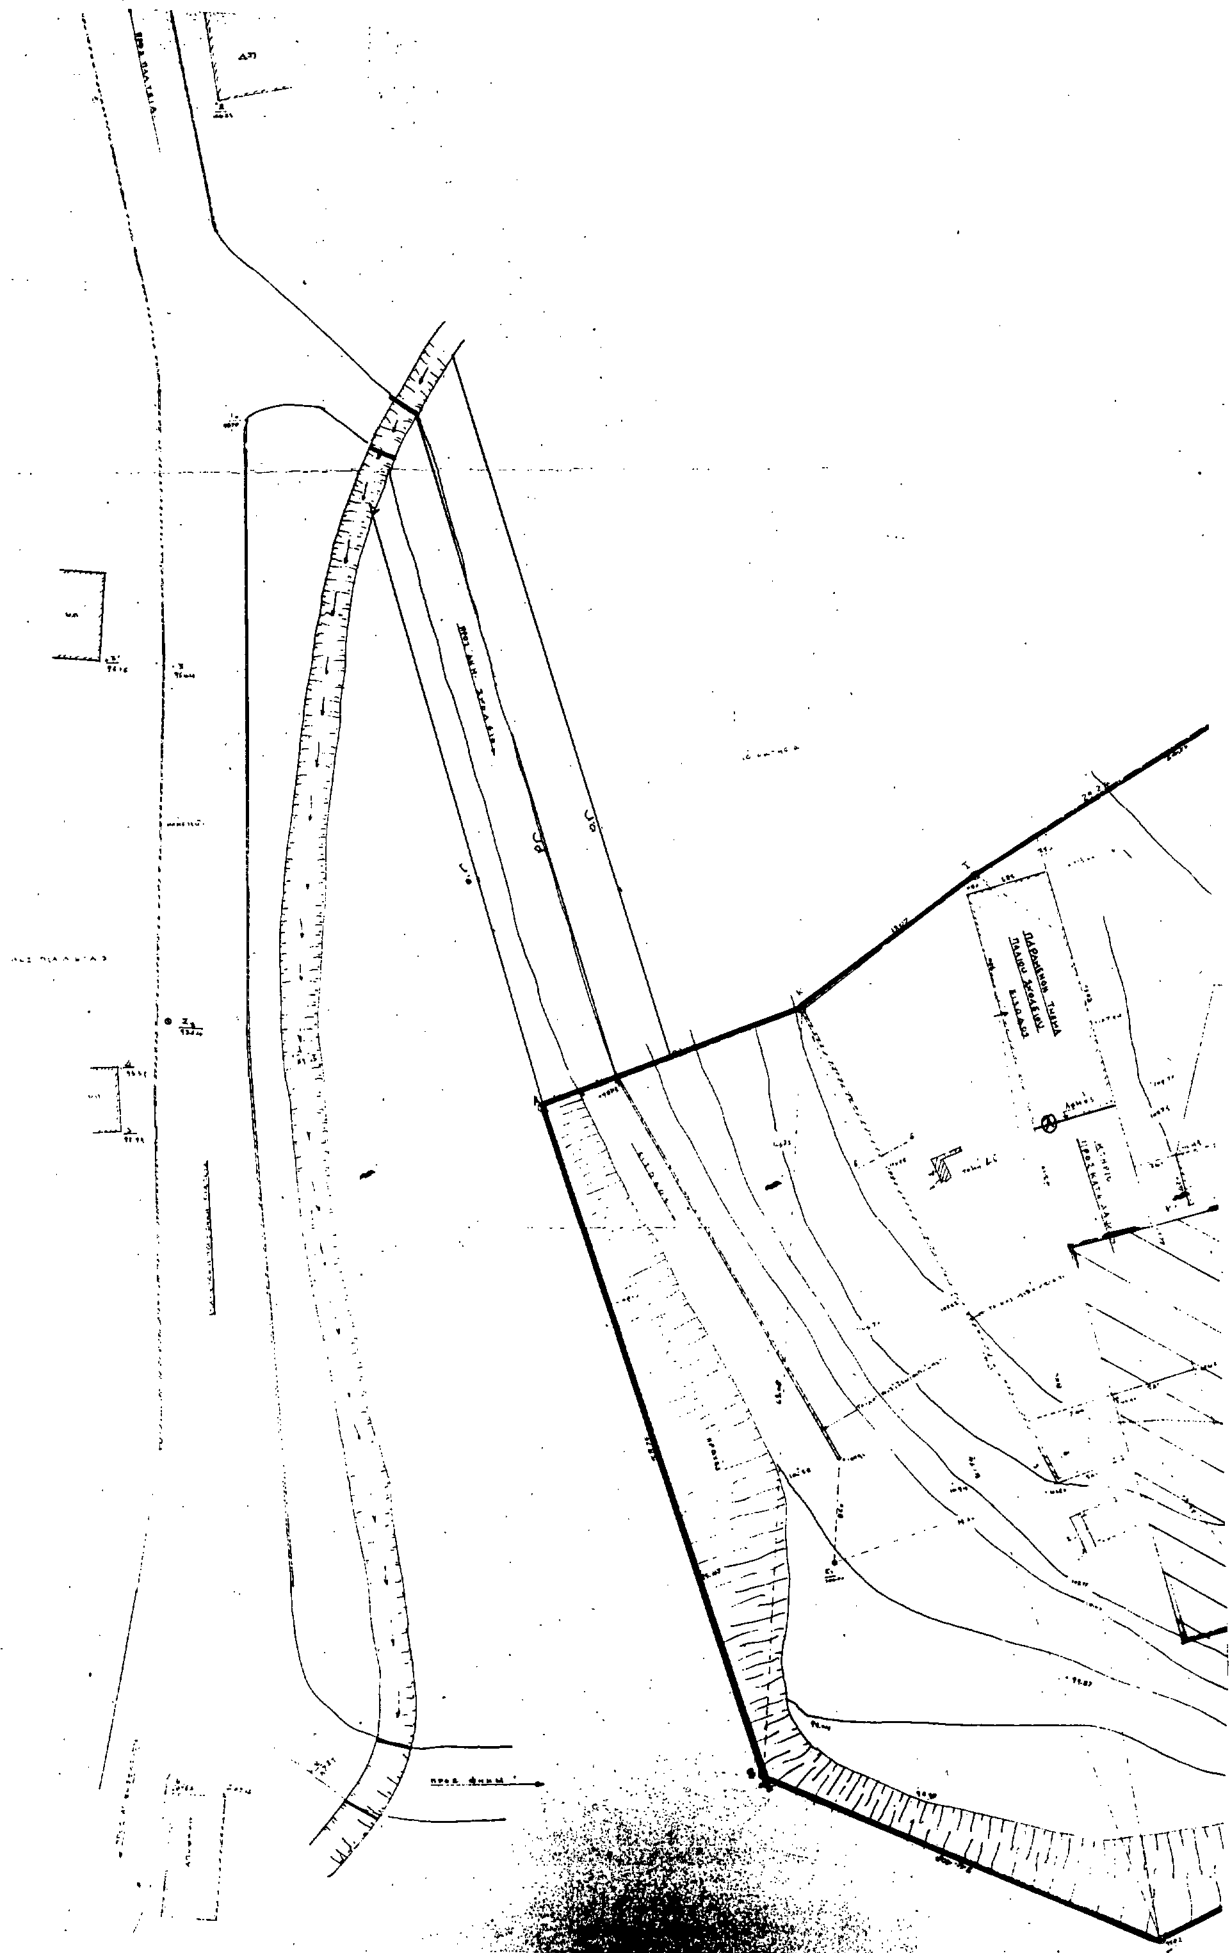

ΕΜΒΑΔΟΝ ΟΙΚΟΠΕΔΟΥ (Α Β Γ Δ Ε Ζ Η Θ Ι Κ)

(ΑΒΚ) $\sqrt{72.28 \times (72.28-22.49) \times (72.28-58.79) \times (72.28-63.08)}$ = 666.97 m²

(ΒΓΚ) $\sqrt{89.55 \times (89.55-63.48) \times (89.55-34.48) \times (89.55-81.54)}$ = 1022.65 m²

(ΙΚΓ) [illegible] = [illegible] m²

(ΓΔΙ) [illegible] = [illegible] m²

(ΔΕΙ) [illegible] = [illegible] m²

(ΕΙΘ) [illegible] = 1142.06 m²

(ΕΗΘ) [illegible] = [illegible] m²

(ΕΖΗ) [illegible] = [illegible] m²

8270.00 m²

ΟΡΟΙ ΔΟΜΗΣΗΣ (Π.Δ. 24/4/85 Απόφ. Νομάρχη 5858/10-7-87)

Εμβαδόν 300.00 m² Πρόσωπο 12.00 m. Κάλυψη 70%

Μέγιστη επιφάνεια κτιρίου 300.00 m² + (Ε-300)×0.80

ΕΛΛΗΝΙΚΗ ΔΗΜΟΚΡΑΤΙΑ
ΝΟΜΑΡΧΙΑ ΤΡΙΚΑΛΩΝ
Δ/ΝΣΗ Τ.Υ.Ν. ΤΡΙΚΑΛΩΝ

ΤΡΙΚΑΛΑ ΣΕΠΤΕΜΒΡΙΟΣ 1991

ΤΟΠΙΚΟ ΡΥΜΟΤΟΜΙΚΟ ΣΧΕΔΙΟ ΔΗΜΟΤΙΚΟΥ ΣΧΟΛΕΙΟΥ ΠΙΑΛΕΙΑΣ

ΚΛΙΜΑΚΑ 1:200

ΑΡ. 5406 ΑΠΟΦΑΣΗ

ΗΜΕΡΟΜΗΝΙΑ

ΘΕΜΑ: Έγκριση Τοπικού Ρυμοτομικού Σχεδίου στην Πιαλεία με νέο [illegible] χώρο και ανέγερση Δημοτικού Σχολείου

ΕΓΚΡΙΝΕΤΑΙ
Τρίκαλα 27/11/1991
Ο ΝΟΜΑΡΧΗΣ
ΝΙΚ. ΒΑΤΑΛΗΣ

Δημοσιεύτηκε στο ΦΕΚ

Το ΣΧΟΠ
1)
2)
3)
4)
5)

ΣΧΕΔΙΑΣΘΗΚΕ

ΕΛΕΓΧΘΗΚΕ